

COMPLESSO RESIDENZIALE




VIA NICCOLO' PAGANINI - FOCENE




VIA NICCOLO' PAGANINI



PIANTA PIANO PRIMO

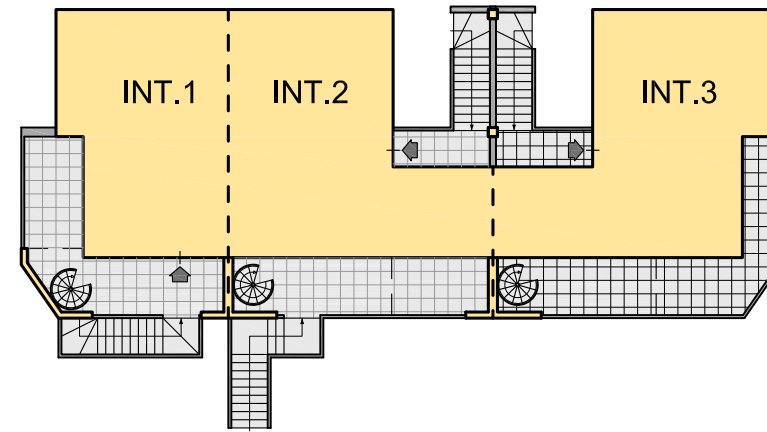


PIANTA PIANO SECONDO

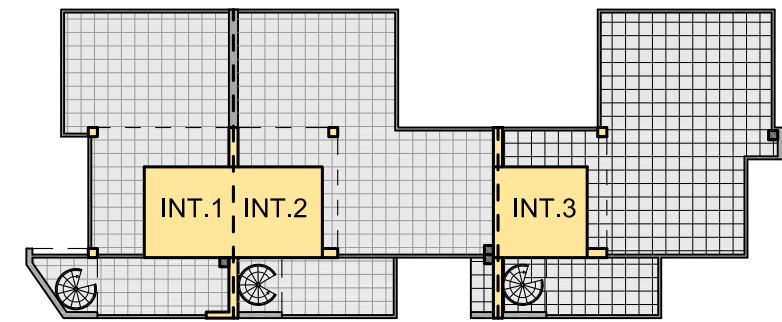


PIANTA PIANO TERRA

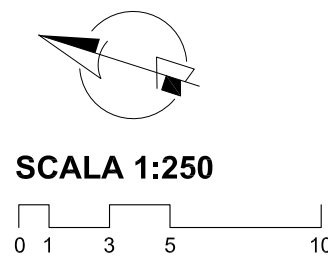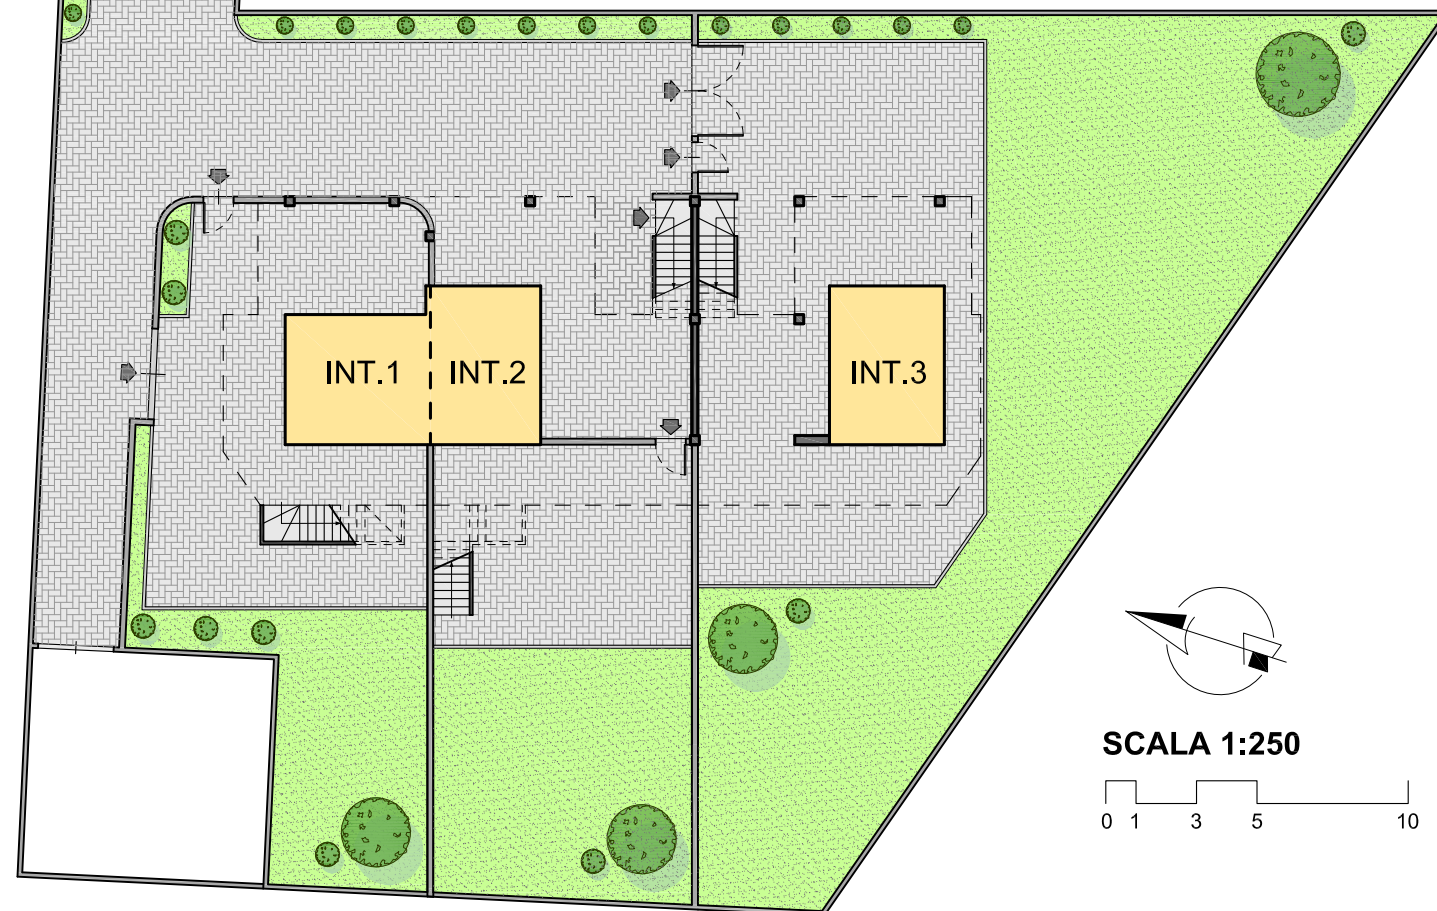


PIANTA PIANO TERRA

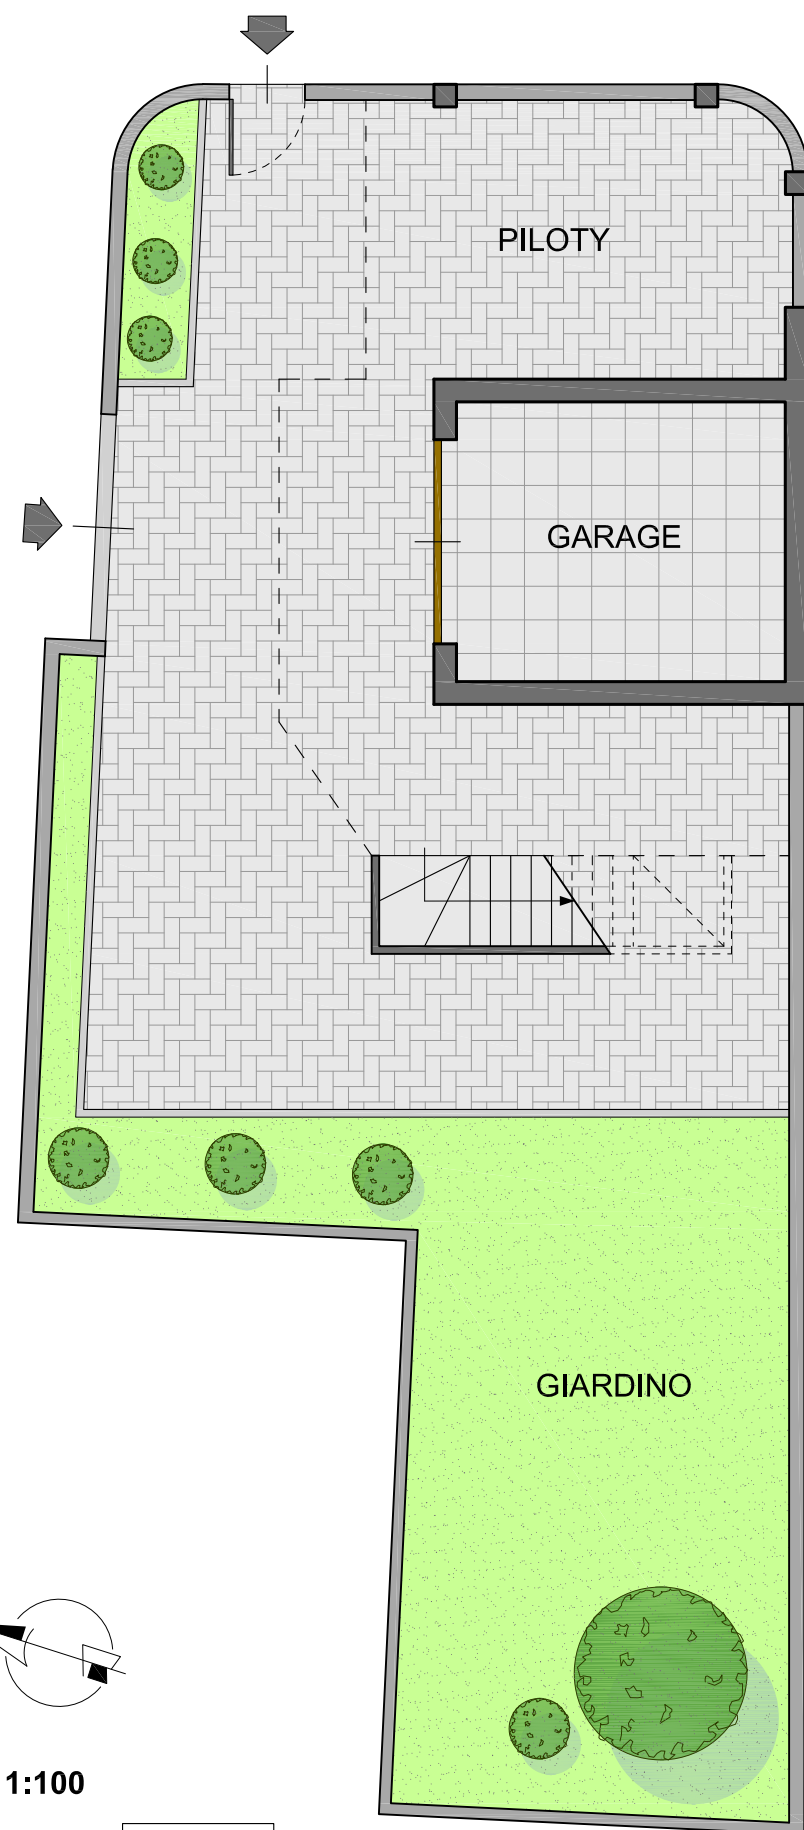


SCALA 1:100

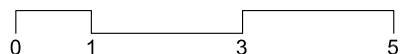


PIANTA PIANO PRIMO

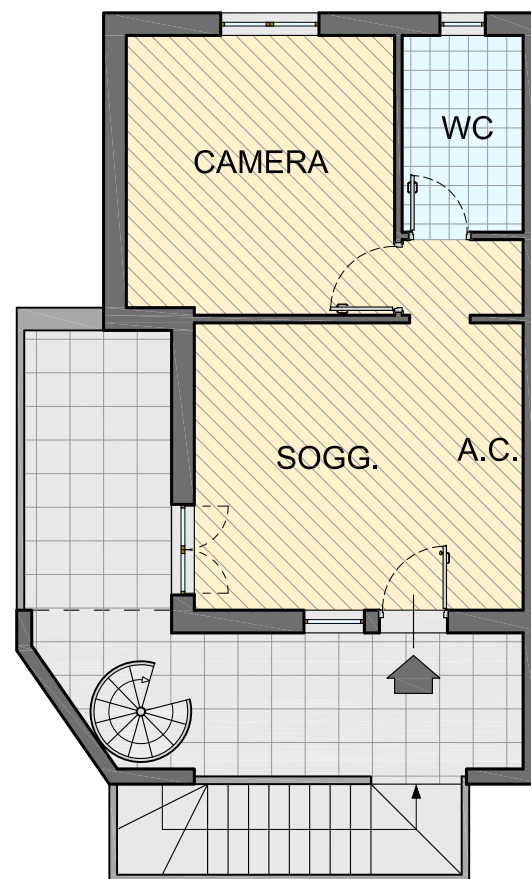


PIANTA PIANO SECONDO

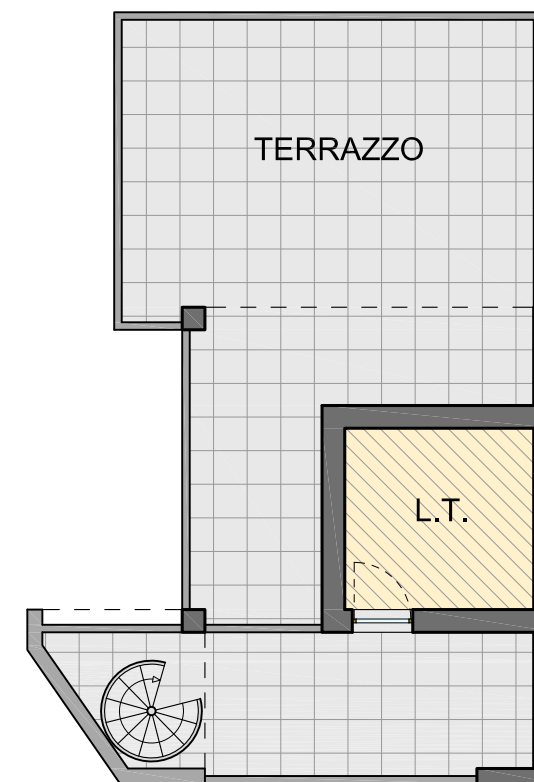



PIANTA PIANO TERRA

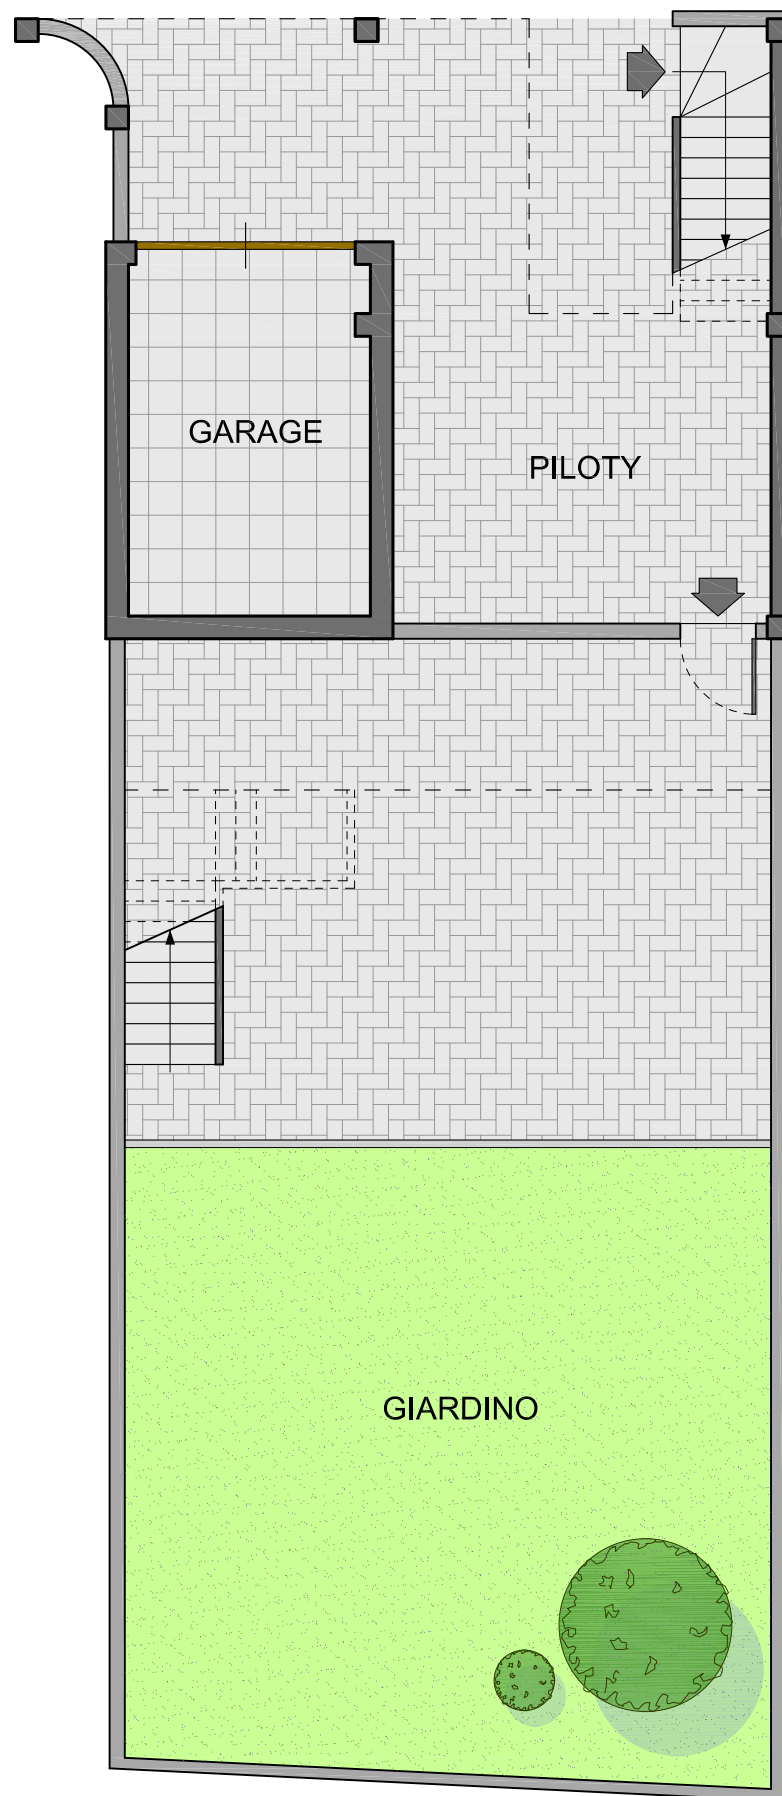


PIANTA PIANO PRIMO

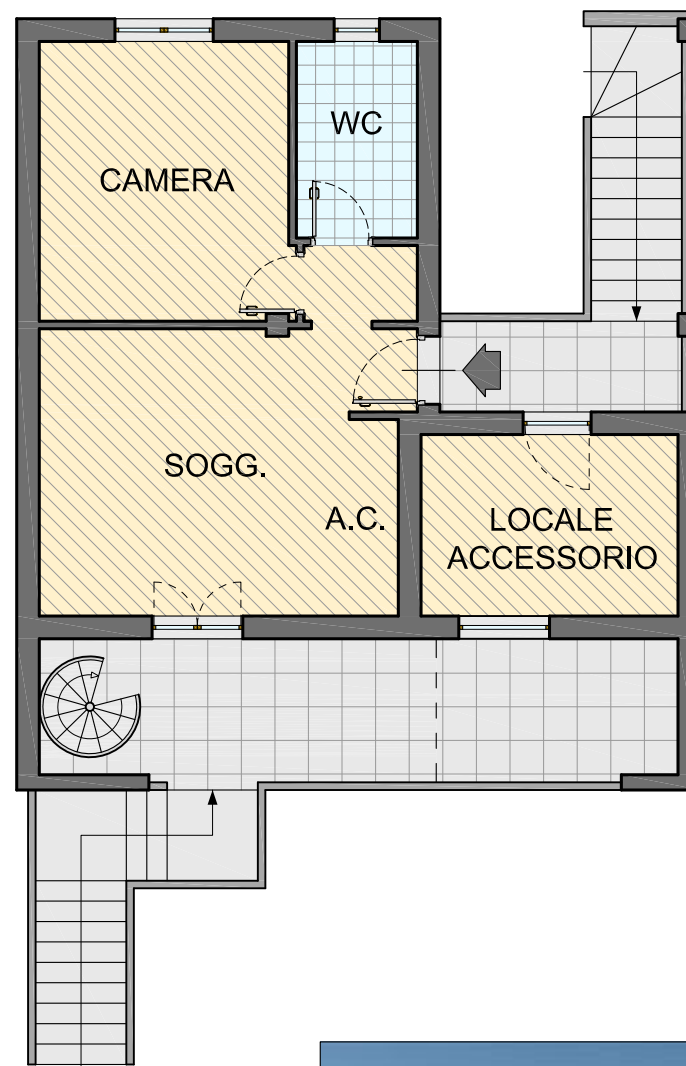


PIANTA PIANO SECONDO

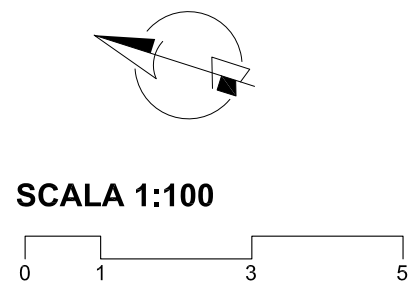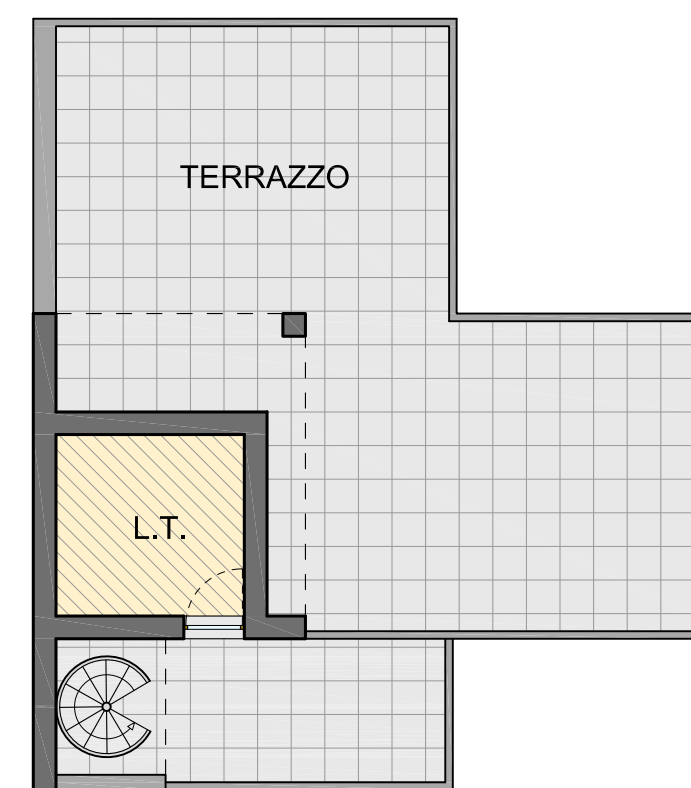

PIANTA PIANO TERRA

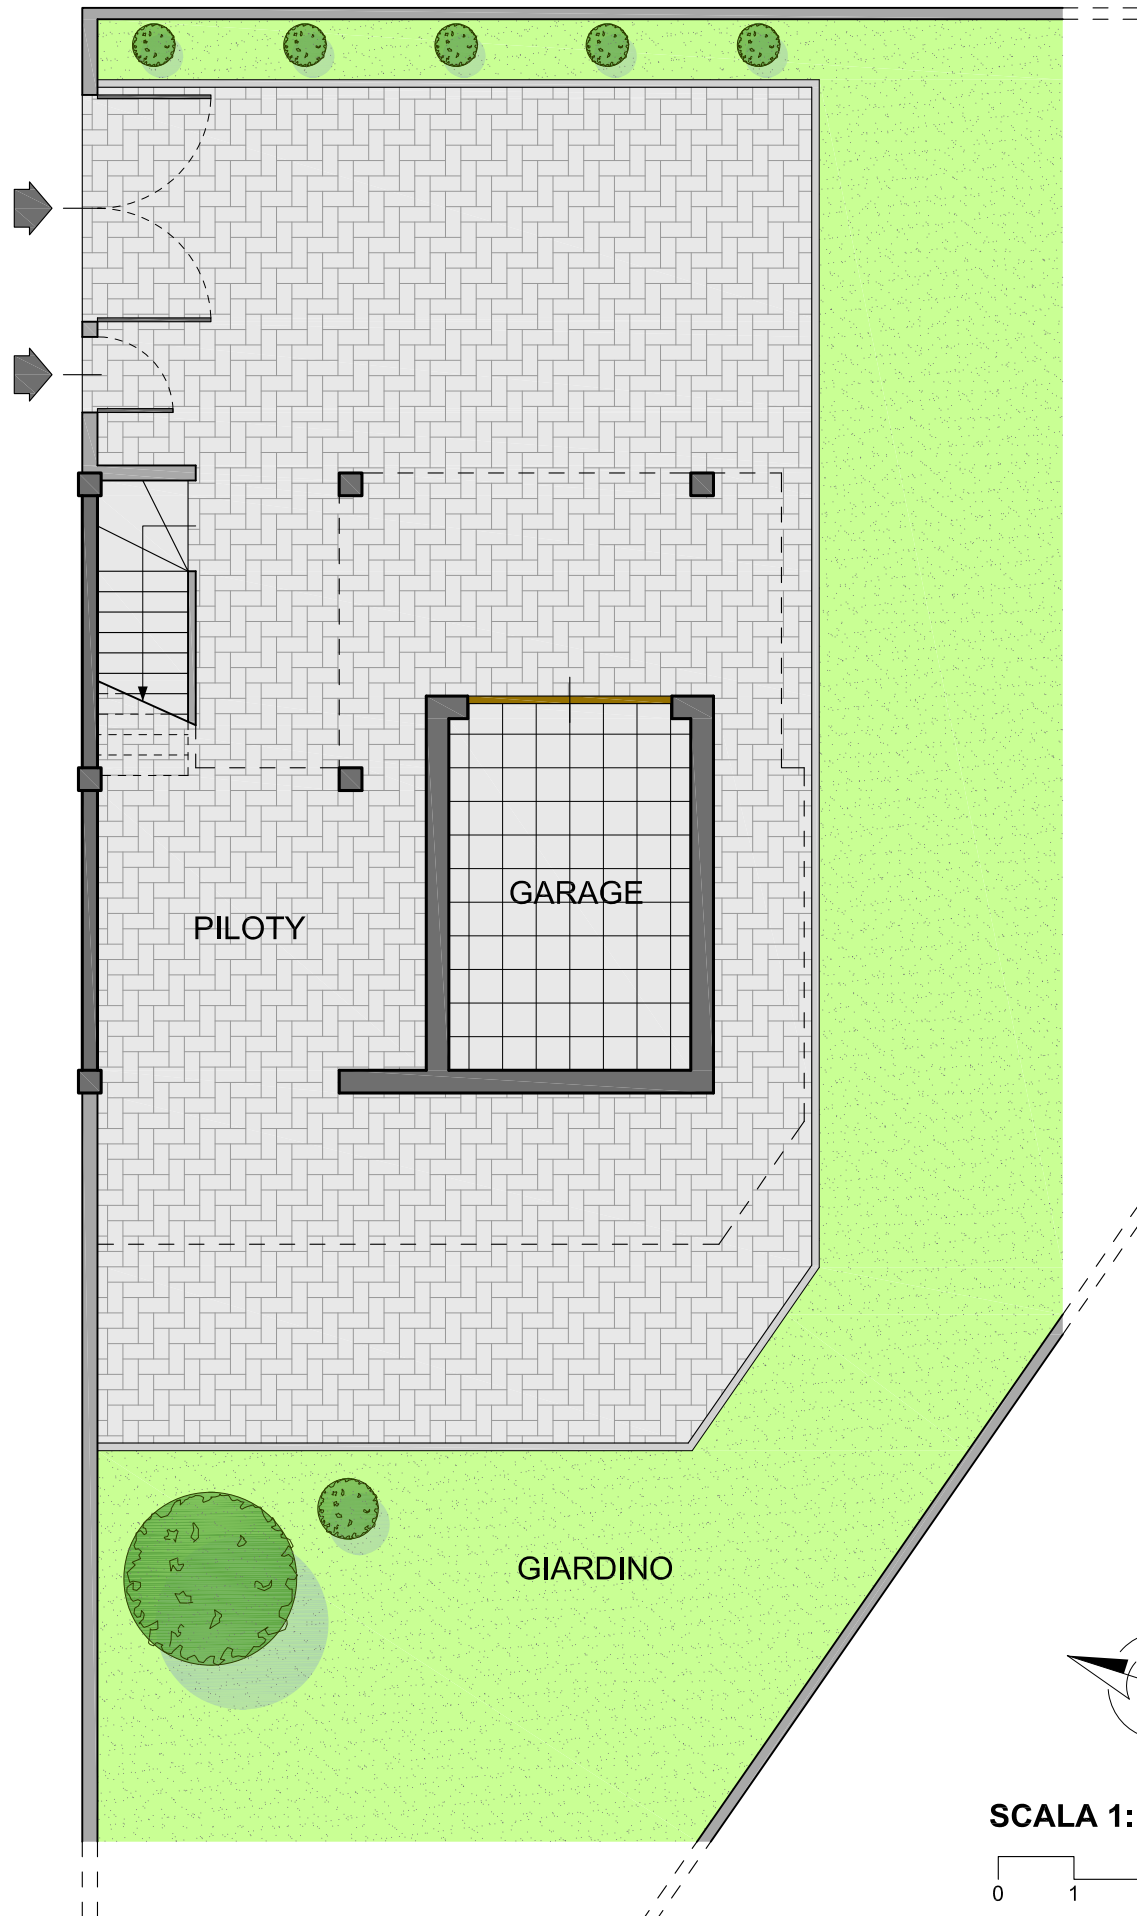

PIANTA PIANO PRIMO

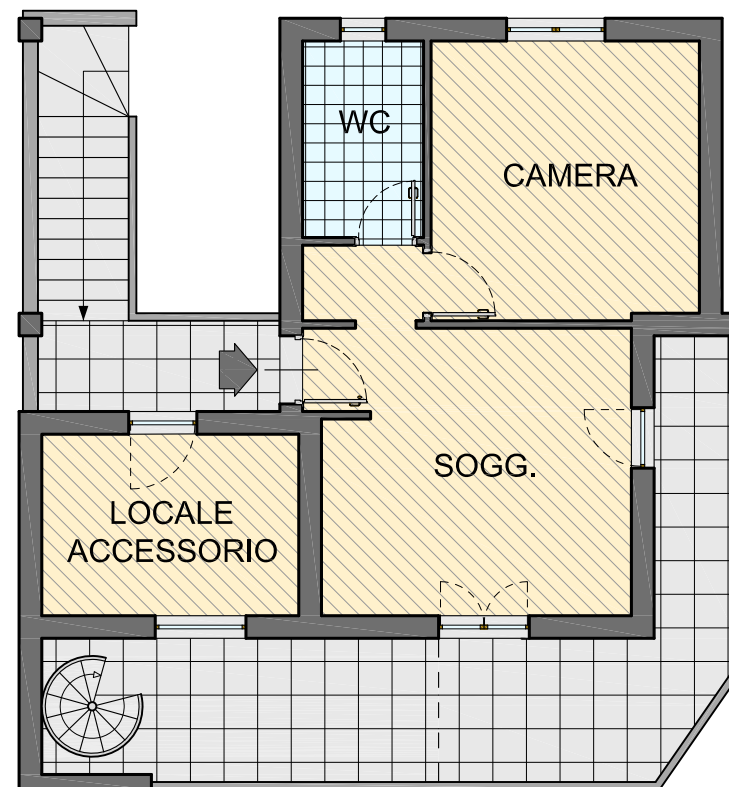

PIANTA PIANO SECONDO

